



ΕΦΗΜΕΡΙΣ ΤΗΣ ΚΥΒΕΡΝΗΣΕΩΣ

ΤΗΣ ΕΛΛΗΝΙΚΗΣ ΔΗΜΟΚΡΑΤΙΑΣ

ΤΕΥΧΟΣ ΤΕΤΑΡΤΟ **Αρ. Φύλλου 146**

26 Φεβρουαρίου 2002

ΠΕΡΙΕΧΟΜΕΝΑ

ΑΠΟΦΑΣΕΙΣ

Σταθμός «ΑΛ. ΠΑΝΑΓΟΥΛΗ» Προσωρινή Κατάληψη Χώρων για τις Ανάγκες Κατασκευής του Έργου του Μετρό 1

Τροποποίηση των ορίων των τομέων Ι και ΙΙ του Ρ.Σ. Ηγουμενίτσας 2

ΑΠΟΦΑΣΕΙΣ

Αριθ. 10311 (1)

Σταθμός «ΑΛ. ΠΑΝΑΓΟΥΛΗ» Προσωρινή Κατάληψη Χώρων για τις Ανάγκες Κατασκευής του Έργου του Μετρό

Η ΥΠΟΥΡΓΟΣ ΠΕΡΙΒΑΛΛΟΝΤΟΣ, ΧΩΡΟΤΑΞΙΑΣ ΚΑΙ ΔΗΜΟΣΙΩΝ ΕΡΓΩΝ

Έχοντας υπόψη:

1. Τον Νόμο 1558/1985 (ΦΕΚ 137 Α΄) «Κυβέρνηση και Κυβερνητικά Όργανα».
2. Τον Ν. 1955/91 (ΦΕΚ 112/18.07.91) περί ιδρύσεως Εταιρείας με την επωνυμία «ΑΤΤΙΚΟ ΜΕΤΡΟ Α.Ε.» και ειδικότερα τις διατάξεις του άρθρου τρίτου «κύρωση της σύμβασης» σε συνδυασμό με τα άρθρα έβδομο και δέκατο «Απαλλοτριώσεις» του ιδίου Νόμου.
3. Την Απόφαση Υπουργού ΠΕΧΩΔΕ Δ16/010/70/Γ/30.1.92 περί μεταβίβασης δικαιωμάτων και υποχρεώσεων του Δημοσίου στην ΑΤΤΙΚΟ ΜΕΤΡΟ Α.Ε.
4. Την Απόφαση Υπουργού ΠΕΧΩΔΕ, Δ16α/04/226/Γ/19.03.92 περί «καθορισμού καθ' ύλην Τεχνικών Δ/νσεων ΓΓΔΕ αρμοδίων για Τεχνικά θέματα εποπτείας Νομικών Προσώπων Γ.Γ.Δ.Ε.

Το με αριθμό πρωτοκόλλου ALX - 20516/4.2.2002 έγγραφο της ΑΤΤΙΚΟ ΜΕΤΡΟ Α.Ε. με το οποίο ζητείται η προσωρινή κατάληψη των ιδιοκτησιών με στοιχεία ΑΒΓΔΑ (εμβαδού Ε= 7500 $μ^2$), που βρίσκεται στην Λ. Βουλιαγμένης αρ. 88 στο Δήμο ΑΓ. ΔΗΜΗΤΡΙΟΥ και φαίνεται στο συνημμένο σχέδιο.

Φερόμενοι ιδιοκτήτες του πιο πάνω χώρου είναι οι : Κωνσταντίνου Θεόδωρος κ.α.

και επειδή

Η προσωρινή κατάληψη των υπόψη ιδιοκτησιών κρίνεται αναγκαία για την κατασκευή του Μετρό και προβλέπεται από τον Νόμο 1955/91 η κατάληψη χώρων που εμπίπτουν στους σκοπούς της Εταιρείας ΑΤΤΙΚΟ ΜΕΤΡΟ Α.Ε., αποφασίζουμε:

Την προσωρινή κατάληψη του χώρου με στοιχεία Α.Β.Γ.Δ.Α. (Εμβαδού Ε = 7500 $μ^2$), που βρίσκεται στην Λ. Βουλιαγμένης αρ. 88 στο Δήμο ΑΓ. ΔΗΜΗΤΡΙΟΥ και φαίνεται στο συνημμένο σχέδιο, το οποίο αποτελεί αναπόσπαστο μέρος της απόφασης αυτής.

Μετά το πέρας των εργασιών οι χώροι θα αποδοθούν στους ιδιοκτήτες τους στην κατάσταση που αυτοί βρίσκονται πριν από την κατάληψη. Προς τούτο η ΑΤΤΙΚΟ ΜΕΤΡΟ Α.Ε. θα καταγράψει την υφιστάμενη, προ της κατάληψης, κατάσταση.

Η κατάληψη θα διαρκέσει μέχρι την ολοκλήρωση του έργου.

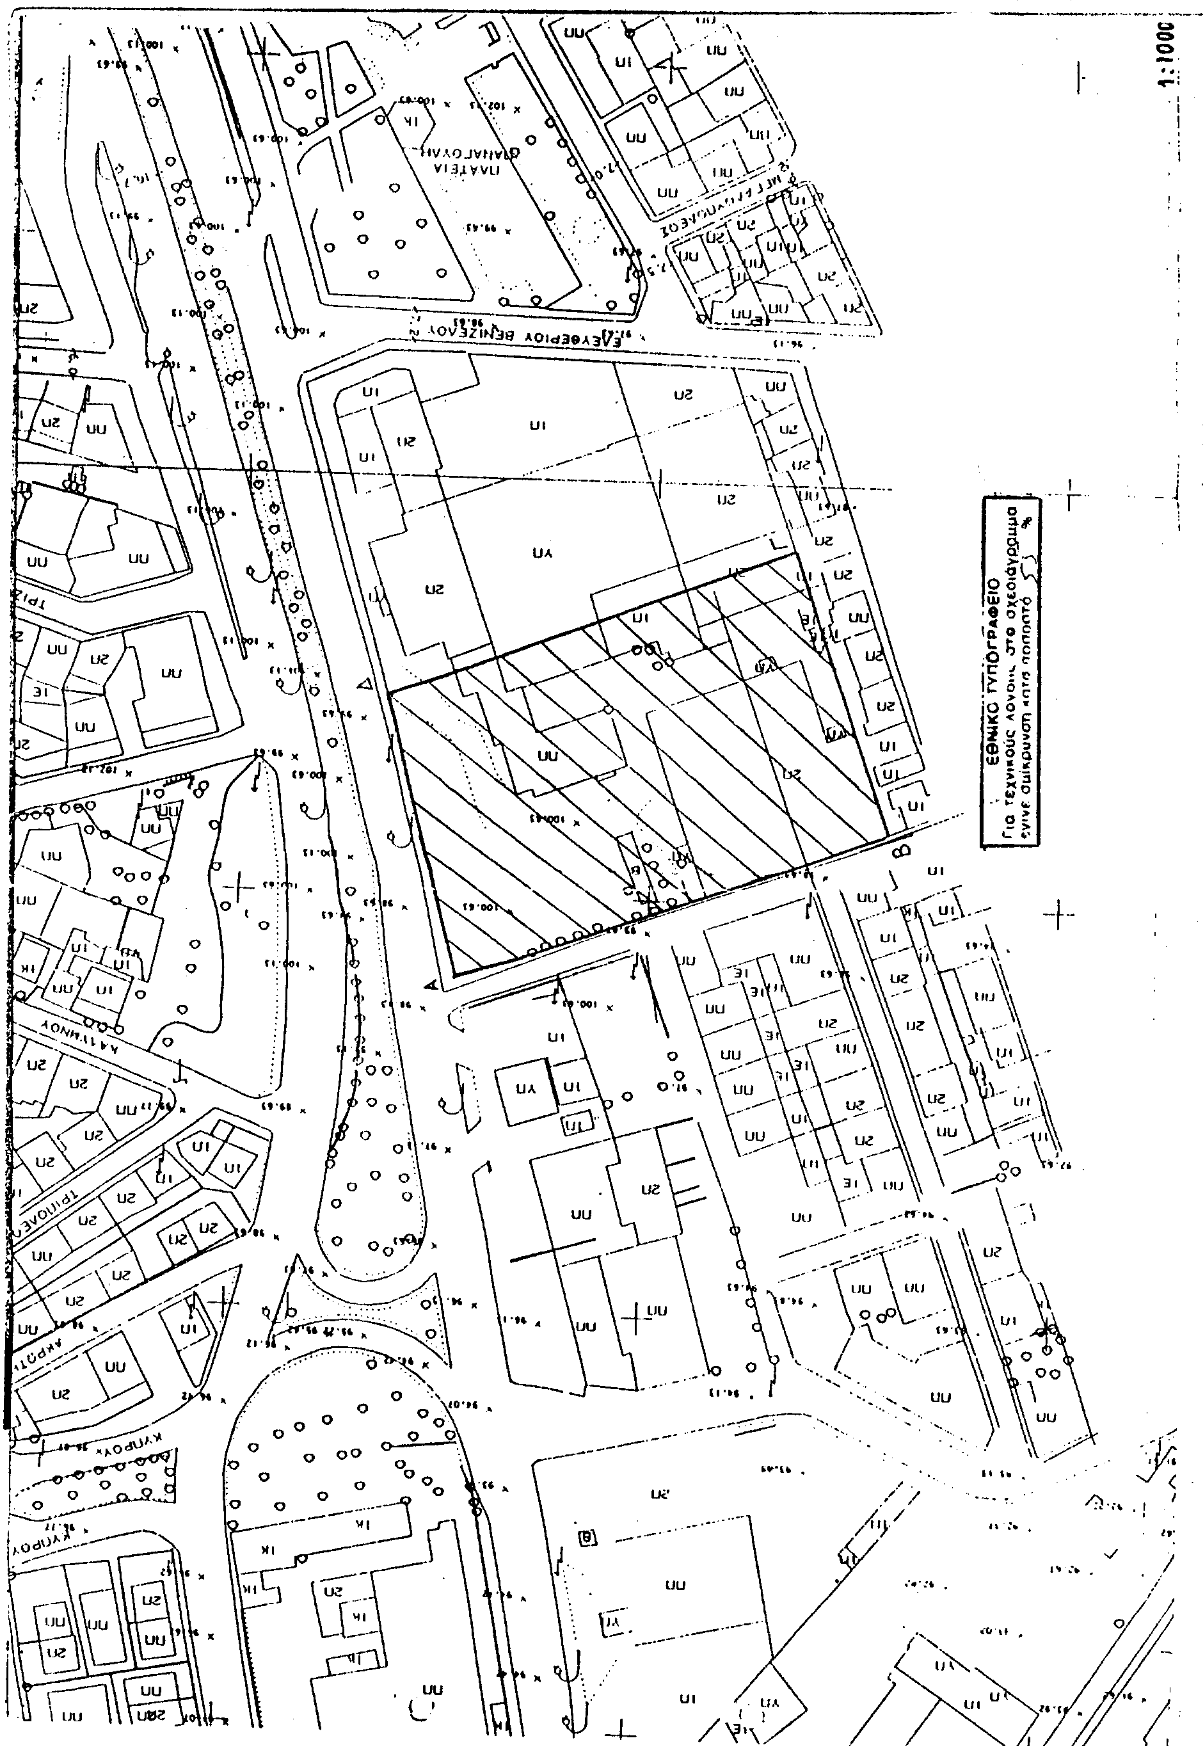
Η αποζημίωση για την προσωρινή κατάληψη των παραπάνω ιδιοκτησιών θα καθορισθεί όπως προβλέπεται από τις διατάξεις του δεκάτου άρθρου του Ν. 1955/91, θα καταβληθεί δε όπως ορίζεται στο άρθρο τρίτο του ιδίου Νόμου.

Η απόφαση αυτή να δημοσιευτεί στην Εφημερίδα της Κυβερνήσεως

Αθήνα, 14 Φεβρουαρίου 2002

Η ΥΠΟΥΡΓΟΣ

Β. ΠΑΠΑΝΔΡΕΟΥ


1:1000
ΕΛΕΥΘΕΡΙΟΥ ΒΕΝΙΖΕΛΟΥ
ΕΘΝΙΚΟ ΤΥΠΟΓΡΑΦΕΙΟ
Για τεχνικούς λόγους στο σχεδιάγραμμα
έγινε σμίκρυνση κατά ποσοστό

Αριθ. οικ. 445 (2)

Τροποποίηση των ορίων των τομέων Ι και ΙΙ του Ρ.Σ. Ηγουμενίτσας

Ο ΓΕΝΙΚΟΣ ΓΡΑΜΜΑΤΕΑΣ ΠΕΡΙΦΕΡΕΙΑΣ ΗΠΕΙΡΟΥ

Έχοντας υπόψη:

1. Τις διατάξεις του Ν. 2503/97 (ΦΕΚ 107 Α) «Διοίκηση, οργάνωση, στελέχωση της Περιφέρειας...».

2. Τις διατάξεις του Ν. 2508/97 ΦΕΚ 124 Α «Βιώσιμη οικιστική ανάπτυξη ...».

3. Τις διατάξεις του Ν.Δ. 17.7.1923 και ειδικότερα τα άρθρα 9,85α αυτού.

4. Τις διατάξεις του Ν.1577/85 (ΓΟΚ/85) όπως τροποποιήθηκε και και συμπληρώθηκε μεταγενέστερα.

5. Τις διατάξεις του Ν. 2831/2000 (ΦΕΚ 140 Α) και ειδικότερα το άρθρο 29 αυτού.

6. Τις 20444/2001 & 5143/98 Αποφάσεις Γ. Γ .Περιφέρειας Ηπείρου .

7. Το αριθμ.πρωτ.1721/14.5.2001 έγγραφο της Δ.Τ.Υ. Τμήμα Πολ. Σχεδ. και Κανόνων Ν.Α. Θεσπρωτίας.

8. Την 198/2001 Απόφαση του Δημοτικού Συμβουλίου Ηγουμενίτσας.

9. Τη γνωμοδότηση του Περιφερειακού ΣΧΟΠ Ηπείρου που διατυπώθηκε στις αριθμ.10/5.7.2001 και 19/7.12.2001 πράξεις του (ομόφωνα θετικές), αποφασίζουμε:

Εγκρίνεται η τροποποίηση των ορίων των τομέων Ι και ΙΙ του Ρ.Σ. Ηγουμενίτσας όπως φαίνεται στα διαγράμματα κλ.1:500 που συνοδεύουν την παρούσα.

Η τροποποίηση γίνεται για την εξάλειψη σφάλματος στα διαγράμματα που συνοδεύουν την αριθμ.2707/12.8.93 (ΦΕΚ 1040/Δ/93) Απόφαση του Νομάρχη Θεσπρωτίας, στα οποία δεν σημειώθηκαν τα νέα όρια των τομέων όπως είχαν τροποποιηθεί με την αριθμ.3547/85 (ΦΕΚ 713/Δ13.12.85) Απόφαση Νομάρχη Θεσπρωτίας.

Η ισχύς της παρούσας Απόφασης αρχίζει από τη δημοσίευσή της στην Εφημερίδα της Κυβερνήσεως.

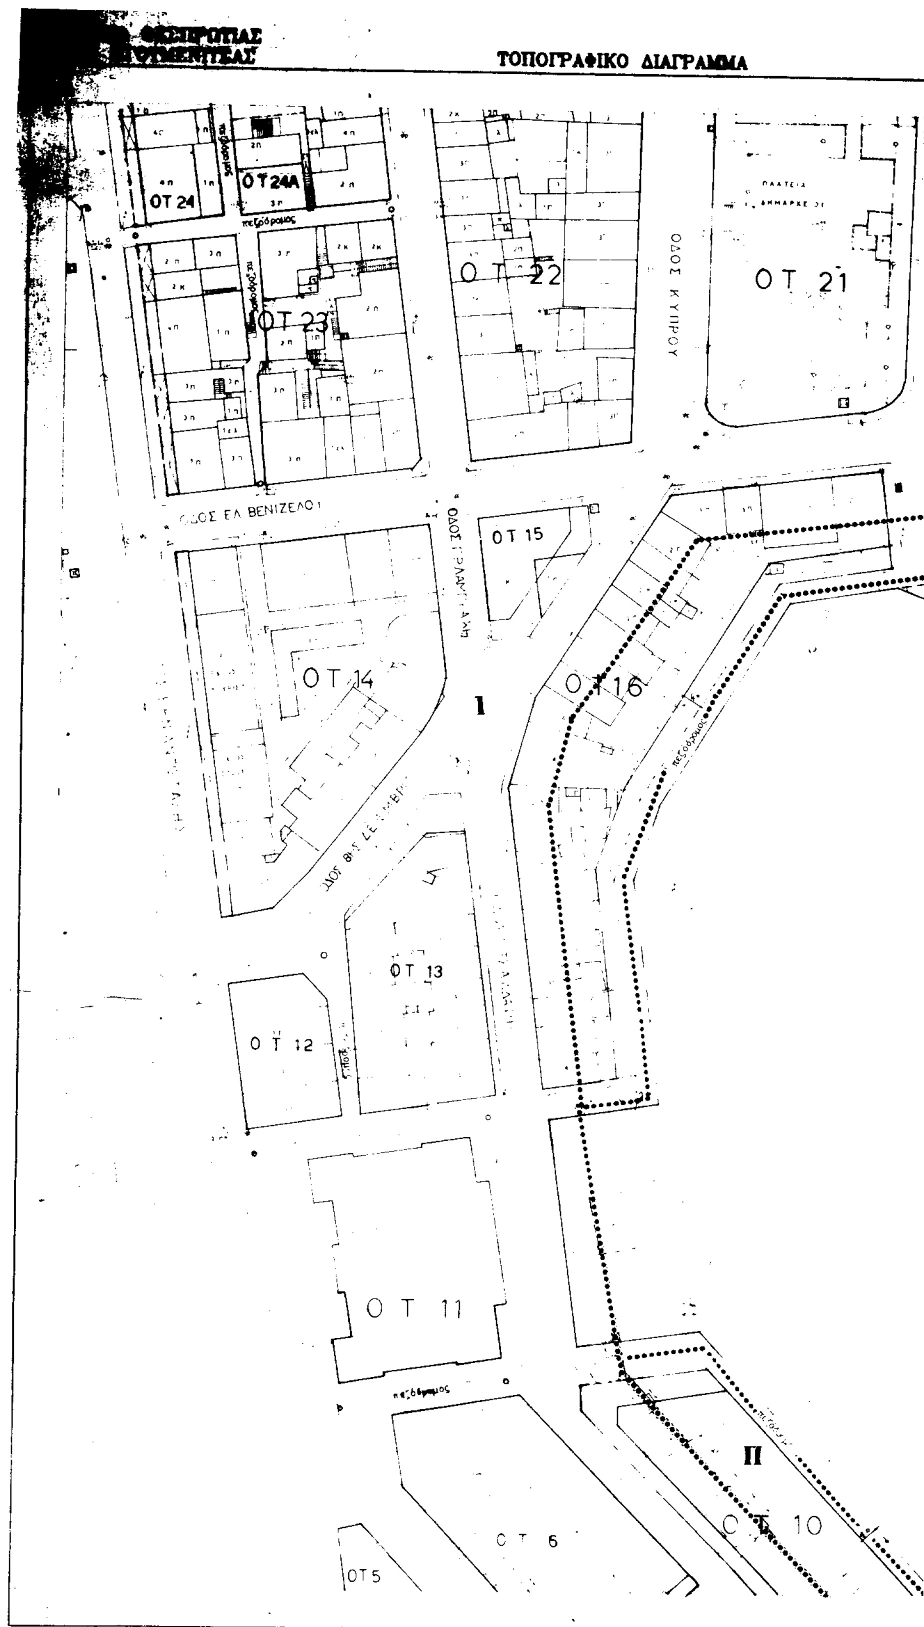
Με τις διατάξεις της Απόφασης αυτής δεν προκαλείται δαπάνη σε βάρος του Δημοσίου κατά τις διατάξεις του άρθρου 29 Α του Ν.2081/92.

Η απόφαση αυτή να δημοσιευτεί στην Εφημερίδα της Κυβερνήσεως

Ιωάννινα, 5 Φεβρουαρίου 2002

Ο Γενικός Γραμματέας Περιφέρειας

ΠΑΥΛΟΣ ΠΑΠΑΔΟΠΟΥΛΟΣ


ΤΟΠΟΓΡΑΦΙΚΟ ΔΙΑΓΡΑΜΜΑ
ΟΤ 24
ΟΤ 24Α
ΟΤ 23
ΟΤ 22
ΟΔΟΣ ΚΥΠΡΟΥ
ΟΤ 21
ΟΔΟΣ ΕΛ. ΒΕΝΙΖΕΛΟΥ
ΟΤ 15
ΟΤ 14
ΟΤ 16
I
ΟΤ 13
ΟΤ 12
ΟΤ 11
Π
ΟΤ 6
ΟΤ 5
ΟΤ 10
ΚΛΙΜΑΚΑ 1:500
ΝΟΜΟΣ
ΔΗΜΟΣ

ΟΔΟΣ ΚΡΥΣΤΑΛΛΗ
21
ΟΤ 20
II
ΟΔΟΣ ΕΛΕΥΘΕΡΙΑΣ
ΟΤ 17
ΟΔΟΣ ΣΕΛΛΩΝ
10

Τουρισμος

Ελευθερος Χωρος Κοινόχρηστος / Public Open Space

I, II, III Τομεις Συντελεστου Δόμησης

Οριο Συντελεστού Δόμησης

Προτεινόμενα για κηρυξη παραδοσιακα η διατηρητεα

ΕΘΝΙΚΟ ΤΥΠΟΓΡΑΦΕΙΟ
Για τεχνικους λογους στο σχεδιάγραμμα έγινε σμίκρυνση κατα ποσοστό ... %

ΤΟΜΕΑΣ / ΟΡΟΙ ΔΟΜΗΣΗΣ		I	II	III
ΥΨΟΣ		18	15	15
ΟΙΚΟΔΟΜ ΣΥΣΤΗΜΑ		Γ Ο Κ 1985		
ΑΡΤΙΟΤΗΤΑ	ΚΑΝΟΝΑΣ	ΕΜ 200Μ² ΠΡ 10Μ	ΕΜ 200Μ² ΠΡ 10Μ	ΕΜ 300Μ² ΠΡ 13Μ
	ΠΑΡΕΚΚΛΙΣΗ	ΕΜ 80Μ² ΠΡ 6Μ		

ΙΣΧΥΕΙ ΤΟ ΑΡΘΡΟ 25 ΤΟΥ Ν. 1337/83 ΟΠΩΣ ΤΡΟΠΟΠΟΙΘΗΚΕ ΜΕ ΤΟ Ν. 2052/3-6-92 (ΦΕΚ 94Α/5-6-92)

ΠΕΡΙΦΕΡΕΙΑ ΗΠΕΙΡΟΥ
ΓΕΝΙΚΗ ΔΙΕΥΘΥΝΣΗ ΠΕΡΙΦΕΡΕΙΑΣ
Δ/ΝΣΗ ΠΕΡΙΒΑΛΛΟΝΤΟΣ & ΧΩΡΟΤΑΞΙΑΣ

Συνοδεύει την αριθ. οικ. 445/5-2-2002 Απόφαση Γ.Γ. Π. Ηπείρου "Τροποποίηση των ορίων των τομέων I και II του Ρ.Σ. Ηγουμενίτσας"

Ιωάννινα 5-2-2002
Με Ε.Γ.Γ.
Η Δ/ντρια
Β. ΤΣΙΑΛΛΑ

ΠΟΛΕΟΔΟΜΙΚΗ ΜΕΛΕΤΗ - ΕΠΕΚΤΑΣΗΣ - ΑΝΑΘΕΩΡΗΣΗΣ

ΚΕΝΤΡΟΝ ΦΚ
φ. 59 45
λ. 3 16

ΗΜΕΡΟΜΗΝΙΑ

ΣΥΝΤΑΧΘΗΚΕ ΑΠΟ ΤΗΝ ΤΕΧΝΙΚΗ ΥΠΗΡΕΣΙΑ ΤΟΥ ... ΗΓ-ΤΣΑΣ.

ΔΙΑΝΟΜΗ ΠΙΝΑΚΙΔΩΝ

1	2	3		
4	5	6	7	
8	9	10	11	
		12	13	14
		15	16	17
		18	19	20
			21	22

ΔΙΕΥΘΥΝΟΥΣΑ ΥΠΗΡΕΣΙΑ ΤΔ-ΥΠΕ
ΝΟΜΟΥ ΘΕΣΠΡΩΤΙΑΣ

ΗΓΟΥΜΕΝΙΤΣΑ

ΘΕΩΡΗΘΗΚΕ

Ο ΕΛΕΓΞΑΣ

Ο ΠΡΟΪΣΤΑΜΕΝΟΣ

ΠΟΛΕΟΔΟΜΙΚΗ ΟΡΓΑΝΩΣΗ - ΛΕΙΤΟΥΡΓΙΑ

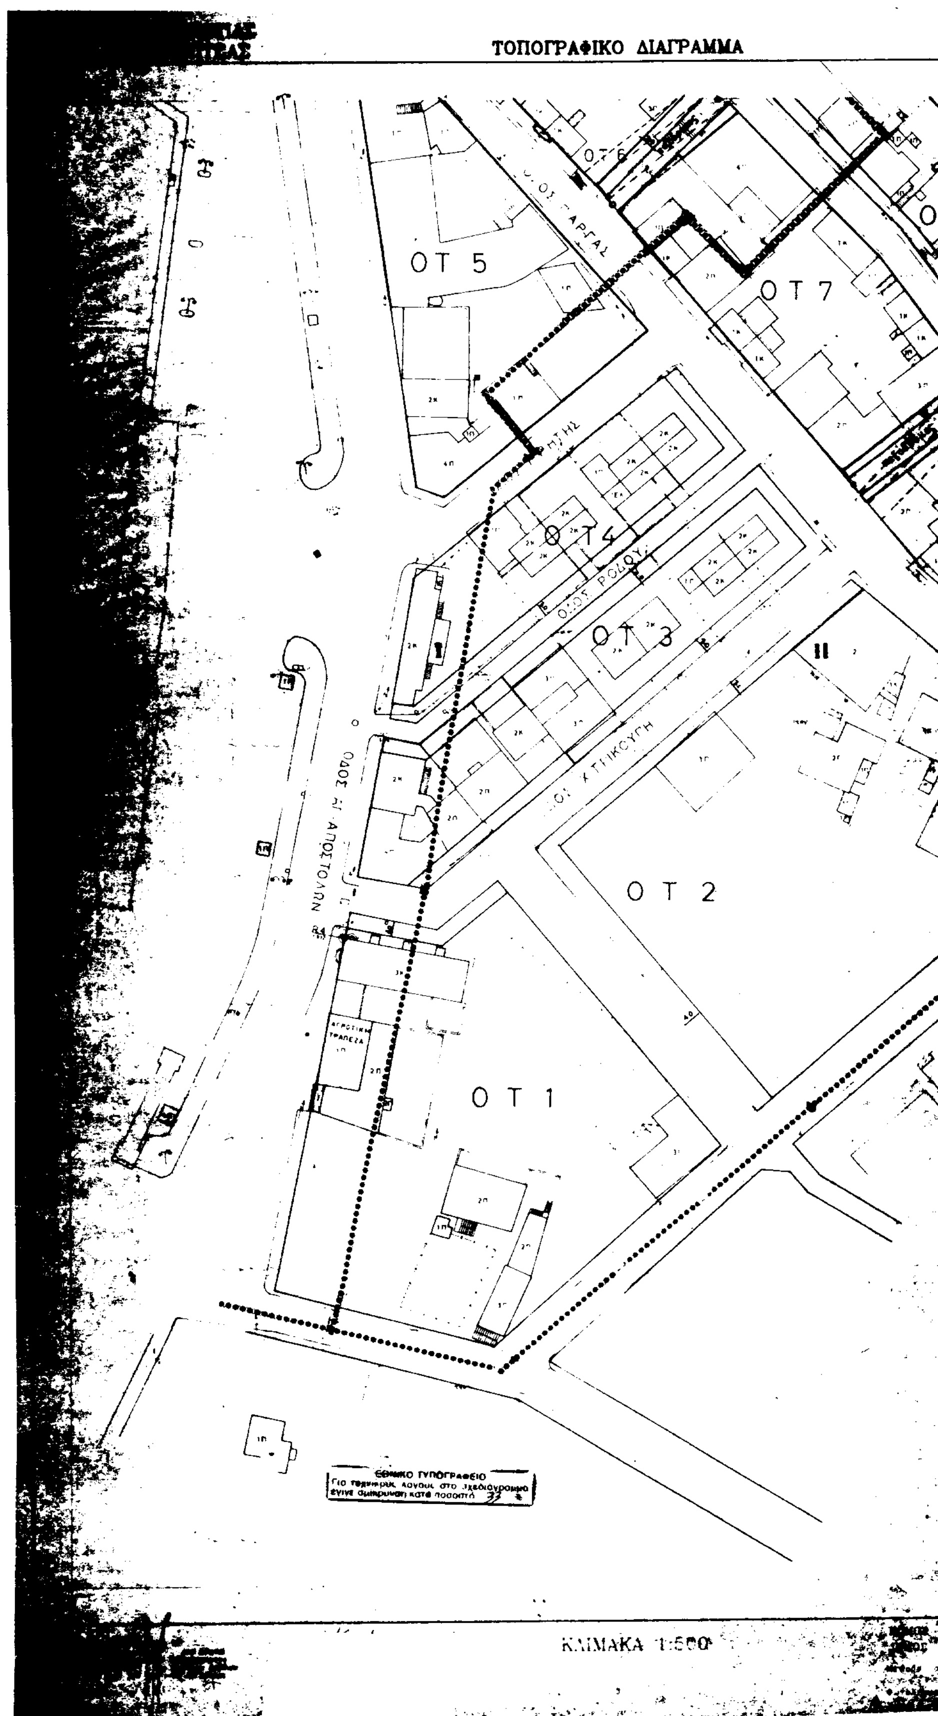
2.1

ΙΟΥΝΙΟΣ 1993

ΝΟΜΟΣ 19 ΘΕΣΠΡΩΤΙΑΣ
ΔΗΜΟΣ 001 ΗΓΟΥΜΕΝΙΤΣΑ

Τον κα στοιχεια ... επιγεια

ο Μελετητη


ΤΟΠΟΓΡΑΦΙΚΟ ΔΙΑΓΡΑΜΜΑ
ΟΤ 5
ΟΤ 6
ΟΤ 7
ΟΤ 4
ΟΤ 3
ΟΤ 2
ΟΤ 1
ΟΔΟΣ ΠΑΡΓΑΣ
ΟΔΟΣ ΡΟΔΟΥ
ΟΔΟΣ ΑΓ. ΑΠΟΣΤΟΛΩΝ
ΑΓΡΟΤΙΚΗ ΤΡΑΠΕΖΑ
ΕΘΝΙΚΟ ΤΥΠΟΓΡΑΦΕΙΟ
Για τεχνικούς λόγους στο σχεδιάγραμμα έγινε σμίκρυνση κατά ποσοστό 33 %
ΚΛΙΜΑΚΑ 1:500

ΥΠΕΧ

ΥΠΟΜΝΗΜΑ

Τουρισμος

Τομεις Συντελεστου Δομησης

Οριο Συντελεστου Δομησης

Προτεινομενα για κηρυξη παραδοσιακα - διατηρητεα

ΤΟΜΕΑΣ / ΟΡΟΙ ΔΟΜΗΣΗΣ	I	II	III
Υψος [illegible]	18	15	[illegible]
Οικοδομ. Συστημα [illegible]	Γ.Ο.Κ. 1985		
[illegible]	ΕΜ 200Μ² ΠΡ 10Μ	ΕΜ [illegible] ΠΡ 10Μ	ΕΜ [illegible] ΠΡ [illegible]
[illegible]	ΕΜ 80Μ² [illegible] 6Μ		

[illegible] Ν 1337/83 ΟΠΩΣ ΤΡΟΠΟΠΟΙΗΘΗΚΕ [illegible] (ΦΕΚ 94Α/5-6-92)

ΠΕΡΙΦΕΡΕΙΑ ΗΠΕΙΡΟΥ
ΓΕΝΙΚΗ ΔΙΕΥΘΥΝΣΗ ΠΕΡΙΦΕΡΕΙΑΣ
Δ/ΝΣΗ ΠΕΡΙΒΑΛΛΟΝΤΟΣ & ΧΩΡΟΤΑΞΙΑΣ

Συνοδεύει την αριθ. οικ. 445/5-2-2002 Απόφαση [illegible]
"Τροποποίηση των ορίων των [illegible] Ηγουμενίτσας"
Ιωάννινα 5-2-2002
Με Ε.Γ.Γ.
Η Δ/ντρια

ΠΟΛΕΟΔΟΜΙΚΗ ΜΕΛΕΤΗ

ΔΙΑΝΟΜΗ ΠΙΝΑΚΙΔΩΝ

ΔΙΕΥΘΥΝΣΗ [illegible]
ΝΟΜΟΥ ΘΕΣΠΡΩΤΙΑΣ

Ο ΕΛΕΓΞΑΣ

ΠΟΛΕΟΔΟΜΙΚΗ ΟΡΓΑΝΩΣΗ [illegible]

Π-2.1

ΚΛΙΜΑΚΑ 1:500

ΙΟΥΝΙΟΣ 1983

ΝΟΜΟΣ ΘΕΣΠΡΩΤΙΑΣ
ΔΗΜΟΣ ΗΓΟΥΜΕΝΙΤΣΑΣ

ΕΘΝΙΚΟ ΤΥΠΟΓΡΑΦΕΙΟ

ΕΦΗΜΕΡΙΣ ΤΗΣ ΚΥΒΕΡΝΗΣΕΩΣ

ΚΑΠΟΔΙΣΤΡΙΟΥ 34 * ΑΘΗΝΑ 104 32 * TELEX 223211 YPET GR * FAX 010 52 21 004
ΗΛΕΚΤΡΟΝΙΚΗ ΔΙΕΥΘΥΝΣΗ: http: www.et.gr
e-mail: webmaster @ et.gr

ΠΛΗΡΟΦΟΡΙΕΣ ΔΗΜΟΣΙΕΥΜΑΤΩΝ Φ.Ε.Κ.: Τηλ. 1464

Πληροφορίες Α.Ε. - Ε.Π.Ε. και λοιπών Φ.Ε.Κ.: **010 527 9000**

ΠΕΡΙΦΕΡΕΙΑΚΑ ΓΡΑΦΕΙΑ ΠΩΛΗΣΗΣ Φ.Ε.Κ.

ΘΕΣΣΑΛΟΝΙΚΗ - Βασ. Όλγας 227 - Τ.Κ. 54100 **(0310) 423 956**
ΠΕΙΡΑΙΑΣ - Γούναρη και Εθν. Αντίστασης Τ.Κ. 185 31 **010 4135 228**
ΠΑΤΡΑ - Κορίνθου 327 - Τ.Κ. 262 23 **(0610) 638 109 -110**
ΙΩΑΝΝΙΝΑ - Διοικητήριο Τ.Κ. 450 44 **(06510) 87215**
ΚΟΜΟΤΗΝΗ - Δημοκρατίας 1 Τ.Κ. 691 00 **(05310) 22 858**
ΛΑΡΙΣΑ - Διοικητήριο Τ.Κ. 411 10 **(0410) 597449**
ΚΕΡΚΥΡΑ - Σαμαρά 13 Τ.Κ. 491 00 **(06610) 89 127 / 89 120**
ΗΡΑΚΛΕΙΟ - Πλ. Ελευθερίας 1, Τ.Κ. 711 10 **(0810) 396 223**
ΛΕΣΒΟΣ - Πλ. Κωνσταντινουπόλεως Τ.Κ. 811 00 Μυτιλήνη **(02510) 46 888 / 47 533**

ΤΙΜΗ ΠΩΛΗΣΗΣ ΦΥΛΛΩΝ ΕΦΗΜΕΡΙΔΟΣ ΤΗΣ ΚΥΒΕΡΝΗΣΕΩΣ

Σε έντυπη μορφή:
- Για τα ΦΕΚ από 1 μέχρι 40 σελίδες 1 euro.
- Για τα ΦΕΚ από 40 σελίδες και πάνω η τιμή προσαυξάνεται κατά 0,05 euro για κάθε επιπλέον σελίδα.

Σε μορφή CD:

Τεύχος	Περίοδος	Τιμές σε EURO	Τεύχος	Περίοδος	Τιμές σε EURO
Α.Ε. & Ε.Π.Ε.	Μηνιαίο	60	Αναπτυξιακών Πράξεων και Συμβάσεων (Τ.Α.Π.Σ.)	Ετήσιο	75
Α΄ και Β΄	3μηνιαίο	75	Νομικών Προσώπων Δημοσίου Δικαίου (Ν.Π.Δ.Δ.)	Ετήσιο	75
Α΄, Β΄ και Δ΄	3μηνιαίο	90	Δελτίο Εμπορικής και Βιομηχανικής Ιδιοκτησίας (Δ.Ε.Β.Ι.)	Ετήσιο	75
Α΄	Ετήσιο	180	Ανωτάτου Ειδικού Δικαστηρίου	Ετήσιο	75
Β΄	Ετήσιο	210	Διακηρύξεων Δημοσίων Συμβάσεων	Ετήσιο	75
Γ	Ετήσιο	60			
Δ΄	Ετήσιο	150			
Παράρτημα	Ετήσιο	75			

Η τιμή πώλησης του Τεύχους Α.Ε. & Ε.Π.Ε. σε μορφή CD - rom για δημοσιεύματα μετά το 1994 καθορίζεται σε 30 euro ανά τεμάχιο, ύστερα από σχετική παραγγελία.
Η τιμή διάθεσης φωτοαντιγράφων ΦΕΚ 0,15 euro ανά σελίδα

ΕΤΗΣΙΕΣ ΣΥΝΔΡΟΜΕΣ Φ.Ε.Κ.

Τεύχος	Σε έντυπη μορφή: Κ.Α.Ε. Προϋπολογισμού 2531 euro	Σε έντυπη μορφή: Κ.Α.Ε. ΤΑΠΕΤ 3512 euro	Από το Internet: Κ.Α.Ε. Προϋπολογισμού 2531 euro	Από το Internet: Κ.Α.Ε. ΤΑΠΕΤ 3512 euro
Α΄ (Νόμοι, Π.Δ., Συμβάσεις κτλ.)	205	10,25	176	8,80
Β΄ (Υπουργικές αποφάσεις κτλ.)	293	14,65	205	10,25
Γ΄ (Διορισμοί, απολύσεις κτλ. Δημ. Υπαλλήλων)	59	2,95	ΔΩΡΕΑΝ	- -
Δ΄ (Απαλλοτριώσεις, πολεοδομία κτλ.)	293	14,65	147	7,35
Αναπτυξιακών Πράξεων και Συμβάσεων (Τ.Α.Π.Σ.)	147	7,35	88	4,40
Ν.Π.Δ.Δ. (Διορισμοί κτλ. προσωπικού Ν.Π.Δ.Δ.)	59	2,95	ΔΩΡΕΑΝ	- -
Παράρτημα (Προκηρύξεις θέσεων ΔΕΠ κτλ.)	30	1,50	ΔΩΡΕΑΝ	- -
Δελτίο Εμπορικής και Βιομ/κής Ιδιοκτησίας (Δ.Ε.Β.Ι.)	59	2,95	30	1,50
Ανωτάτου Ειδικού Δικαστηρίου (Α.Ε.Δ.)	ΔΩΡΕΑΝ	-	ΔΩΡΕΑΝ	- -
Προκηρύξεων Α.Σ.Ε.Π.	ΔΩΡΕΑΝ	-	ΔΩΡΕΑΝ	- -
Ανωνύμων Εταιρειών & Ε.Π.Ε.	2.054	102,70	587	29,35
Διακηρύξεων Δημοσίων Συμβάσεων (Δ.Δ.Σ.)	205	10,25	88	4,40
Α΄, Β΄ και Δ΄			352	17,60

Το κόστος για την ετήσια συνδρομή σε ηλεκτρονική μορφή για τα προηγούμενα έτη προσαυξάνεται πέραν του ποσού της ετήσιας συνδρομής του έτους 2002 κατά 6 euro ανά έτος παλαιότητας και κατά τεύχος

* Οι συνδρομές του εσωτερικού προπληρώνονται στις ΔΟΥ που δίνουν αποδεικτικό είσπραξης (διπλότυπο) το οποίο με τη φροντίδα του ενδιαφερομένου πρέπει να στέλνεται στην Υπηρεσία του Εθνικού Τυπογραφείου.
* Η πληρωμή του υπέρ ΤΑΠΕΤ ποσοστού που αντιστοιχεί σε συνδρομές, εισπράττεται και από τις ΔΟΥ.
* Οι συνδρομητές του εξωτερικού έχουν τη δυνατότητα λήψης των δημοσιευμάτων μέσω internet, με την καταβολή των αντίστοιχων ποσών συνδρομής και ΤΑΠΕΤ.
* Οι Νομαρχιακές Αυτοδιοικήσεις, οι Δήμοι, οι Κοινότητες ως και οι επιχειρήσεις αυτών πληρώνουν το μισό χρηματικό ποσό της συνδρομής και ολόκληρο το ποσό υπέρ του ΤΑΠΕΤ.
* Η συνδρομή ισχύει για ένα χρόνο, που αρχίζει την 1η Ιανουαρίου και λήγει την 31η Δεκεμβρίου του ίδιου χρόνου. Δεν εγγράφονται συνδρομητές για μικρότερο χρονικό διάστημα.
* Η εγγραφή ή ανανέωση της συνδρομής πραγματοποιείται το αργότερο μέχρι τον Φεβρουάριο κάθε έτους.
* Αντίγραφα διπλοτύπων, ταχυδρομικές επιταγές και χρηματικά γραμμάτια δεν γίνονται δεκτά.

Οι υπηρεσίες εξυπηρέτησης των πολιτών λειτουργούν καθημερινά από 08.00΄ έως 13.00΄

ΑΠΟ ΤΟ ΕΘΝΙΚΟ ΤΥΠΟΓΡΑΦΕΙΟ